




CORTE AA- EXISTENTE
Escala: 1:100

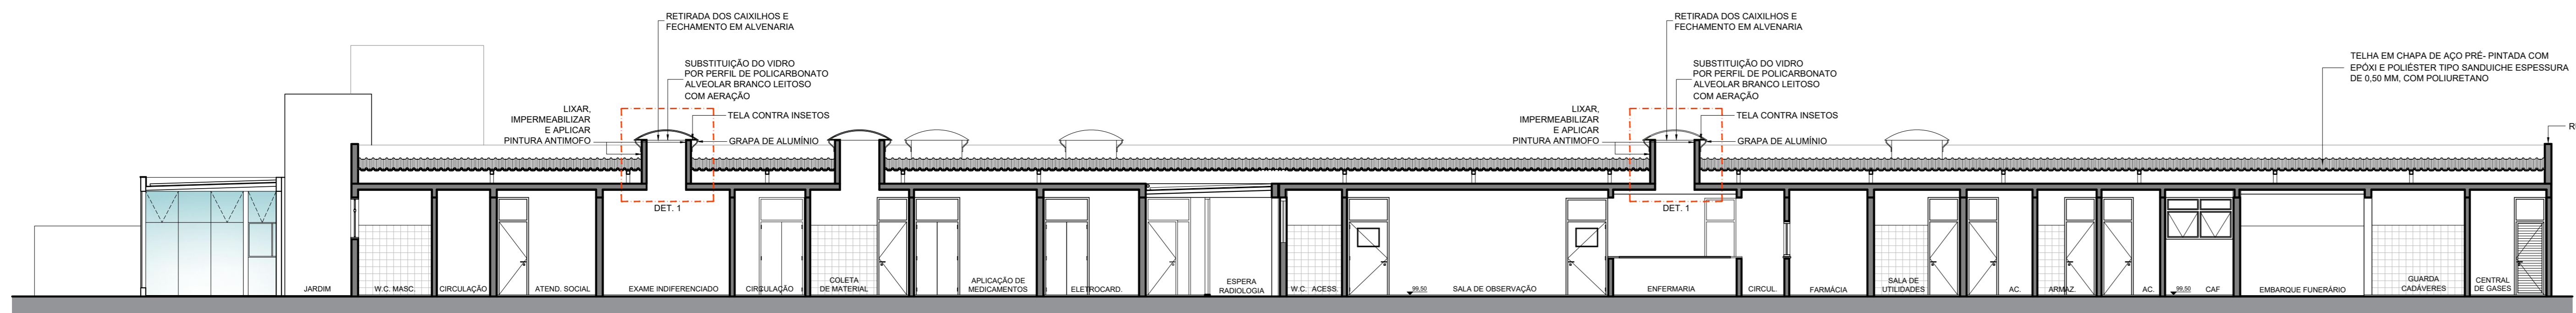


CORTE A-A - EXECUTADO
Escala: 1:100

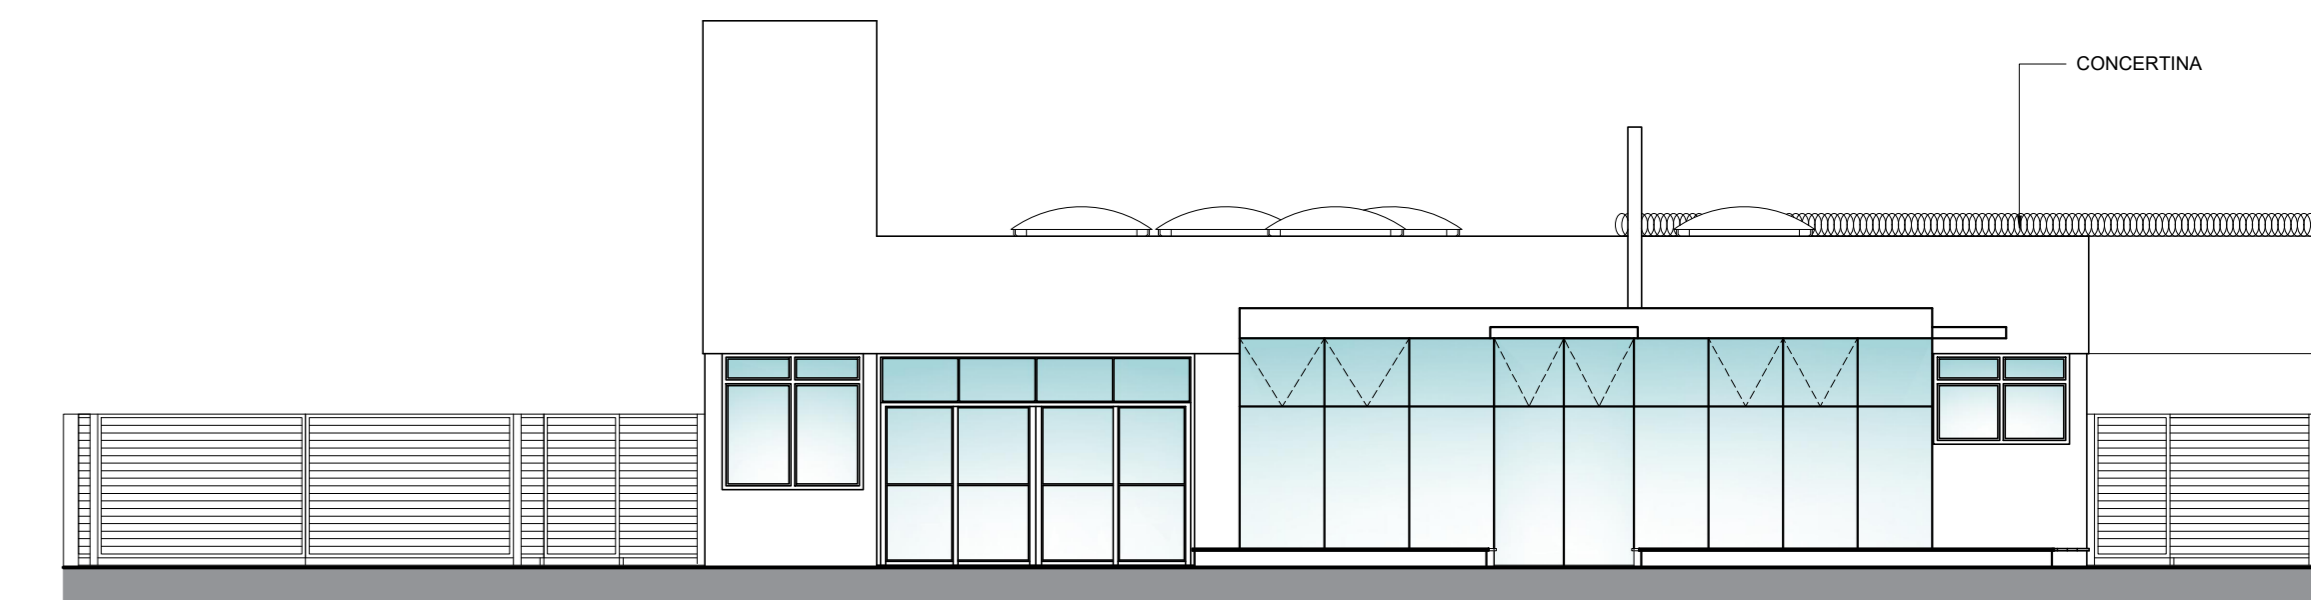


ELEVAÇÃO 1 - FRONTAL
Escala: 1:100

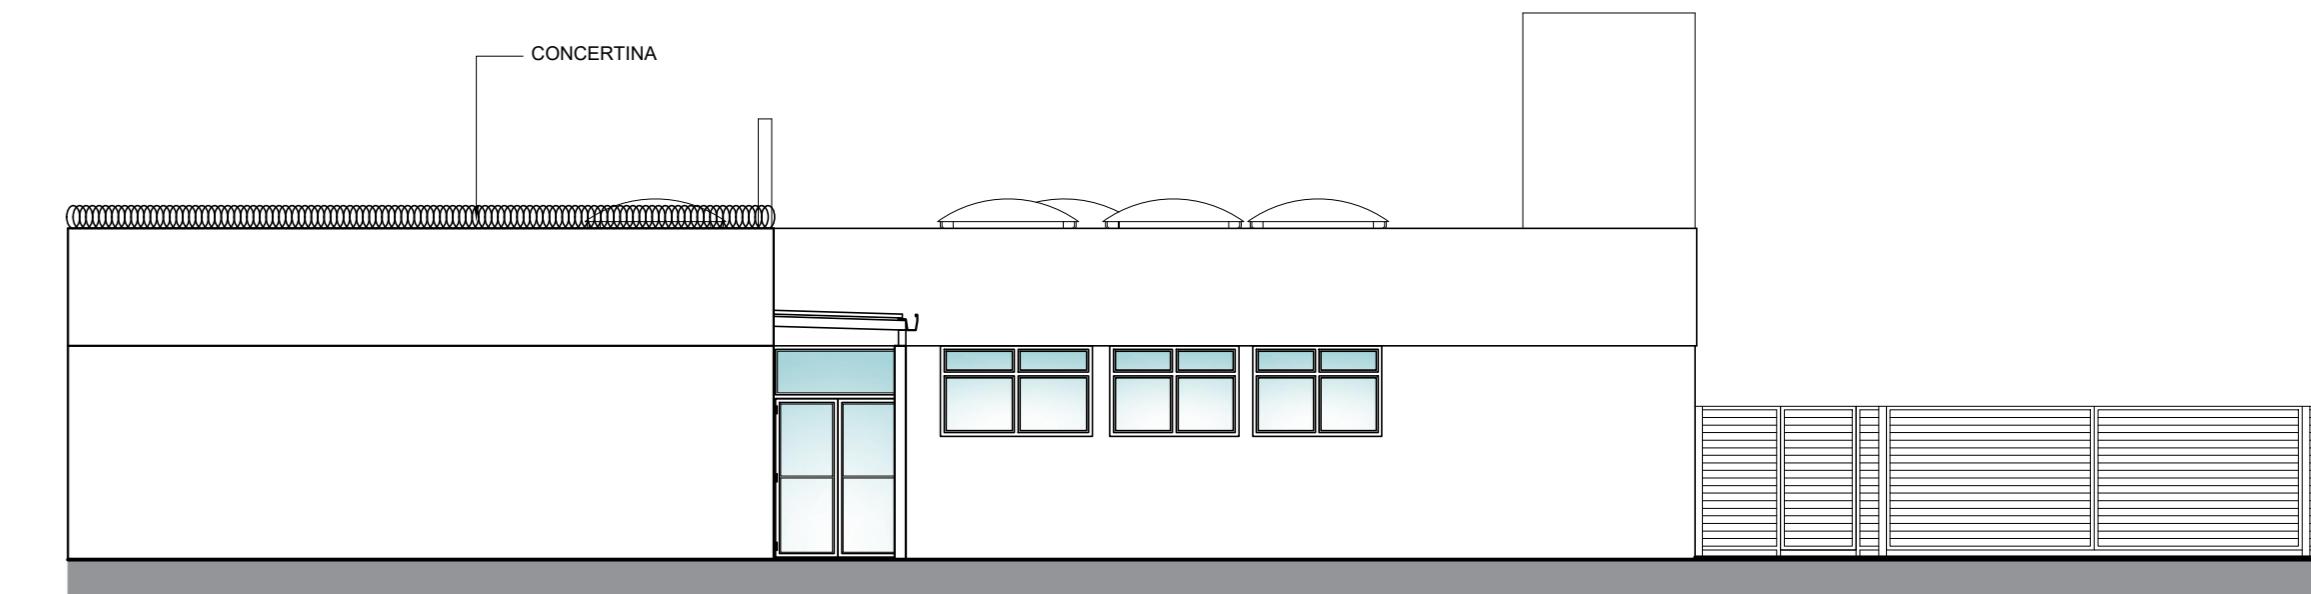

ELEVAÇÃO 2 - POSTERIOR
Escala: 1:100

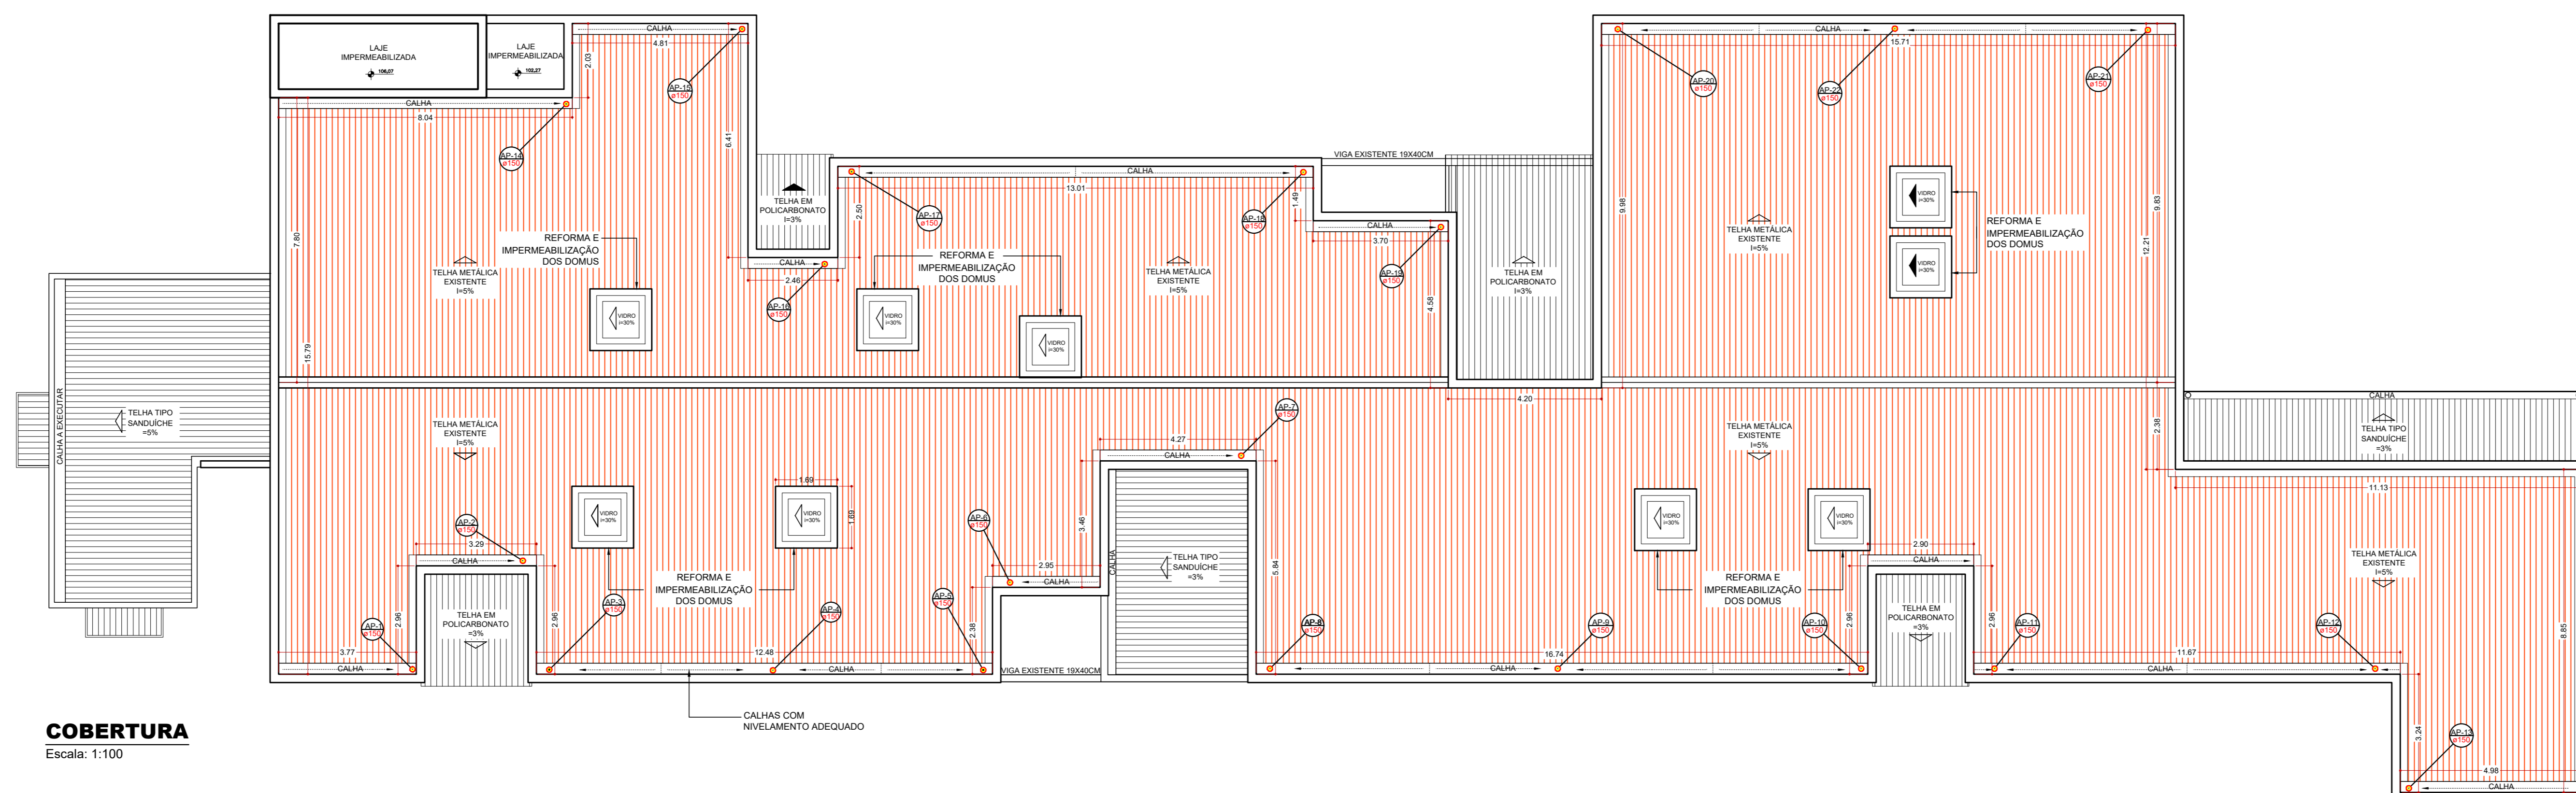

COBERTURA
Escala: 1:100

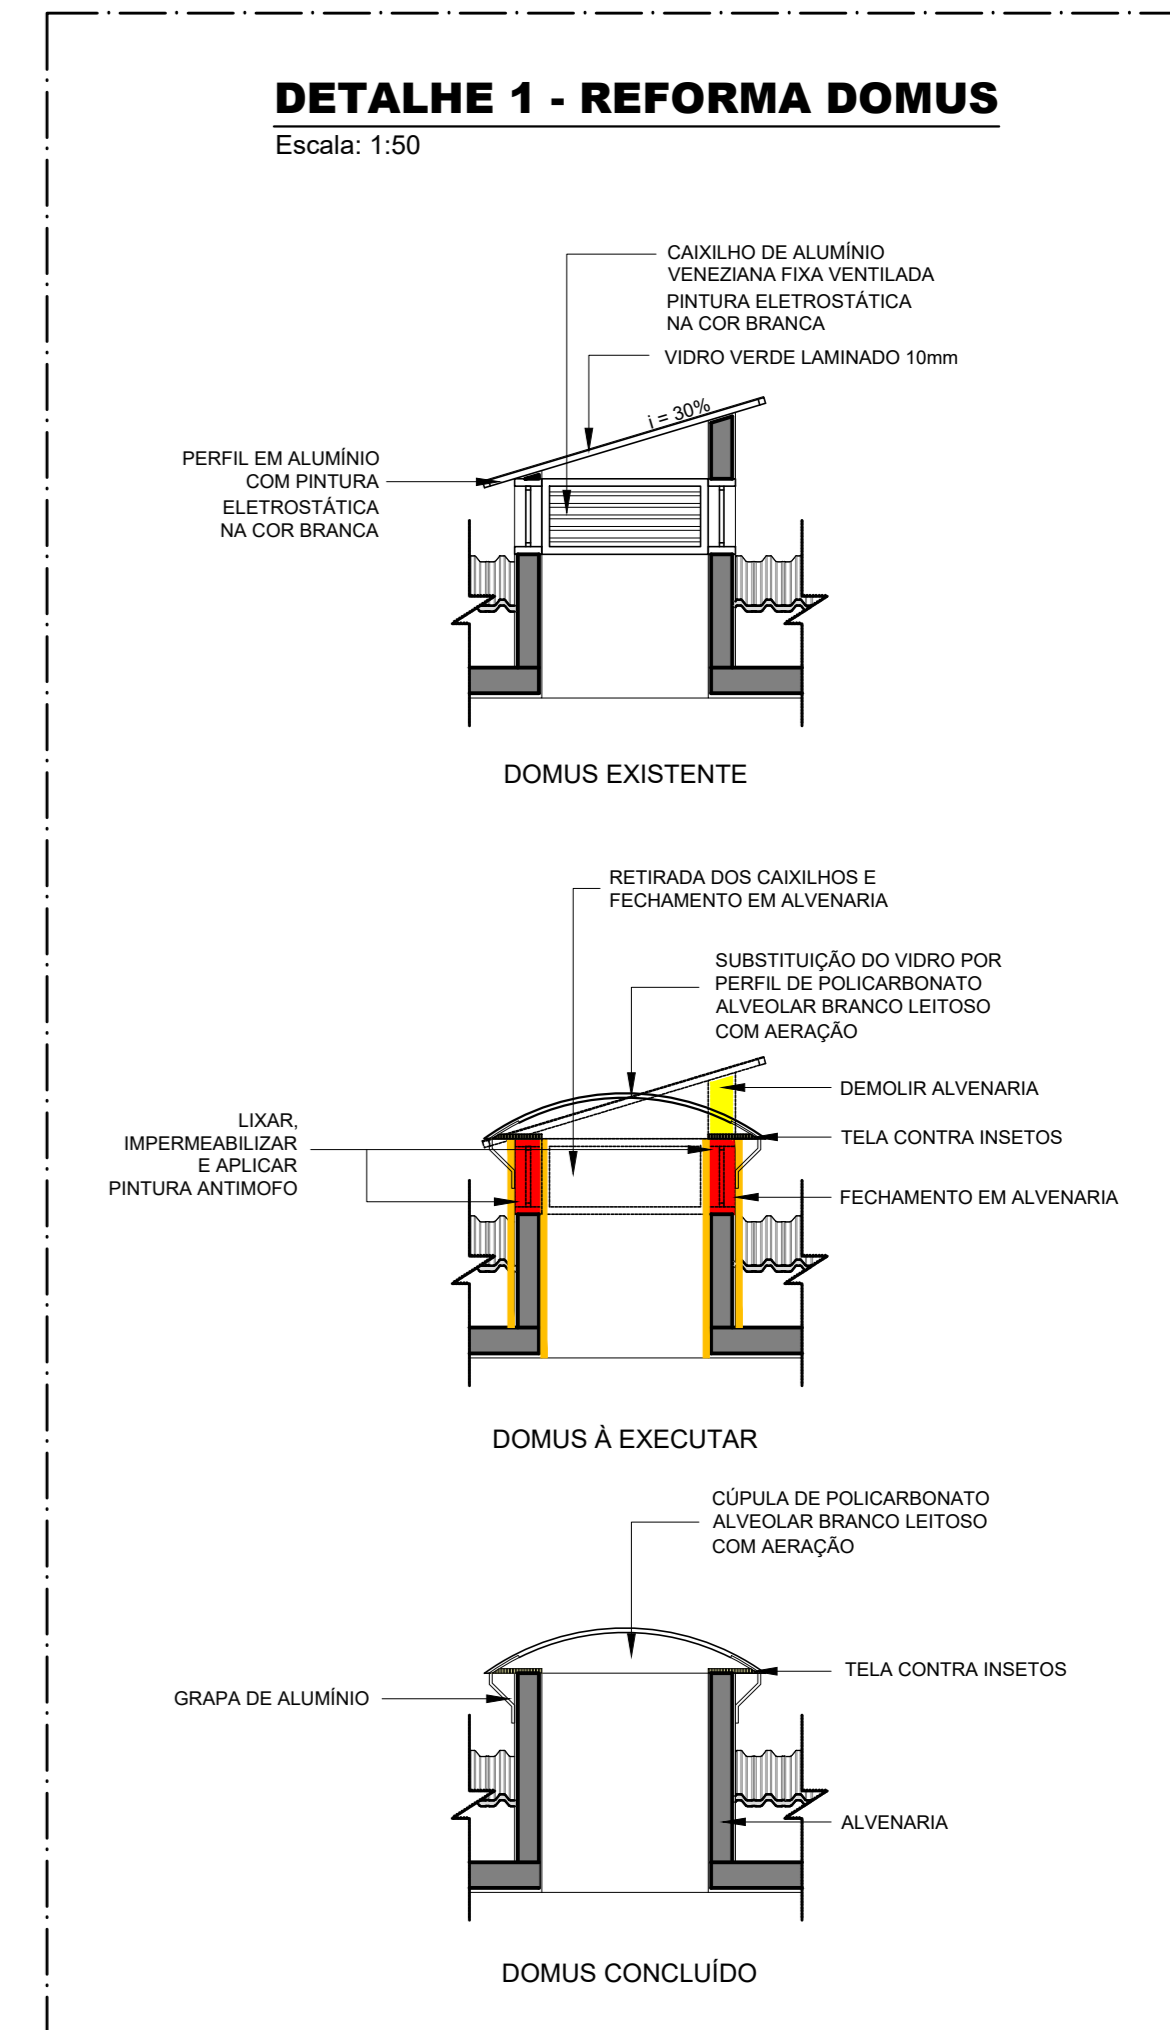

DETALHE 1 - REFORMA DOMUS
Escala: 1:50



PLANTA BAIXA
Escala: 1:100

LEGENDA SERVIÇOS	
[Grey Box]	EXISTENTE
[Red Box]	A DEMOLIR
[Orange Box]	A CONSTRUIR
[Yellow Box]	CONCERTINA A SER INSTALADA
[Green Box]	IMPERMEABILIZAÇÃO E PINTURA A SER FEITA
[Blue Box]	COBERTURA NOVA
[Pink Box]	COBERTURA A SER VENTILADA
[Red Box with Dots]	PROJEÇÃO DA ÁREA DO TELHADO QUE DEVERÁ RECEBER ATENÇÃO ESPECIAL DEVIDO INFILTRAÇÃO

DESCRIÇÃO SERVIÇOS	
01	TROCA DE CALHAS E RIFOS DANIFICADOS POR CORROSÃO E AUMENTO DA VAZÃO DAS CALHAS
02	REFORMA DOS DOMUS (VER DETALHE 1)
03	TROCA E VEDAÇÃO DOS PARAFUSOS DE FIXAÇÃO DAS TELHAS
04	TROCA DE TELHAS DANIFICADAS E AMASSADAS
05	INSTALAÇÃO DE CONCERTINA NA PARTE PORTERIOR DA EDIFICAÇÃO

PREFEITURA MUNICIPAL - 2017 A 2020
SECRETARIA DE PLANEJAMENTO URBANO

PROJETO ARQUITETÔNICO
MANUTENÇÃO NO TELHADO DA UPA

CLIENTE: RODOVIA ELZIO MARIOTONI, BAIRRO MIRANTE - MOGI MIRIM SP
PROJETO: CARLOS NELSON BUENO
DATA: 19/08/2019
ESCALA: INDICADAS

ÁREAS
TERRENO: 2.256,86 m²
EDIFICAÇÃO: 1.007,11 m²

EDUARDO MANFRIN SCHMIDT
Secretaria de Planejamento Urbano

MANUTENÇÃO DO TELHADO DA UPA LINDA CHAIB
PROJETO ARQUITETÔNICO: PLANTA, COBERTURA E CORTE

UNICA